

РЕГИОНАЛНА ИНСПЕКЦИЯ ПО
ОКОЛНАТА СРЕДА И ВОДИТЕ
г. Пазарджик
Вх. № 122-01-404/1504-222

За УПИ XVI – 1431 – за жилищно застрояване, кв. 124 по плана на град Септември е издадена Скица № 704 от 20.09.2021г., в М 1 : 500. Имотът е собственост на частно лице – г-н Стоян Цветанов Томов, съгласно Нотариален акт № 90, том I, рег. 1547 от 2021г. Имотът ще се ползва под наем, съгласно Договор за наем от 18.11.2021г. между Стоян Томов (Наемодател) и „ТОМОВИ 2020“ ЕООД (Наемател).

Преместваемият обект – автомивка на самообслужване, както и проектния тръбен кладенец за добив на подземна вода ще бъдат изградени на територията на разглеждания имот и няма да засягат съседни имоти.

Преместваема автомивка на самообслужване. Автомивката ще бъде свободно стояща в имота. На кота $\pm 0,00$ m – на първият етаж ще бъдат изградени три клетки за автомивката и склад. Таванът и стените на склада ще са от термопанел. Настилките на четирите помещения ще са от шлайфан бетон. Конструкцията – ще бъде метална. Подходът към автомивката ще бъде от изток откъм ул. „Възраждане“. Площ на застрояване ЗП: $99,52 \text{ m}^2$; РЗП: $99,52 \text{ m}^2$.

Проектен тръбен кладенец за добив на подземна вода (обект на ИП): Кладенецът ще бъде изграден по разрешителен режим на БДИБР – град Пловдив. Проектният кладенец ще бъде изграден по обичаен метод със сондажна апаратура от специализирана сондажна фирма с PVC или метални колони и проектна дълбочина до 12,0 – 15,0 m. Ще експлоатира кватернерния водоносен хоризонт, част от ПВТ: *Порови води в Кватернер – Горнотракийска низина (код BG3G000000Q013)*. Необходимите водни количества ще бъдат до 0,50 - 0,60 l/s или до $50,0 \text{ m}^3/\text{d}$. При изготвяне на проектната документация ще се изготви прецизен технологичен разчет, който ще бъде част от документацията за издаване на разрешително.

Инвестиционното предложение – проектиране и изграждане на един брой тръбен кладенец е ново. Попада в обхвата на Приложение № 2 от ЗООС, т.2, подточка „г“ за водоснабдяване „дълбоки сондажи“ или Приложение № 2 от ЗООС, т.10, подточка „н“, „добив на подземни води“;

(посочва се характерът на инвестиционното предложение, в т.ч. дали е за ново инвестиционно предложение, и/или за разширение или изменение на производствената дейност съгласно приложение № 1 или приложение № 2 към Закона за опазване на околната среда (ЗООС)).

2. Описание на основните процеси, капацитет, обща използвана площ; необходимост от други свързани с основния предмет спомагателни или поддържащи дейности, в т.ч. ползване на съществуваща или необходимост от изграждане на нова техническа инфраструктура (пътища/улици, газопровод, електропроводи и др.); предвидени изкопни работи, предполагаема дълбочина на изкопите, ползване на взрив:

Преместваемият обект – автомивка на самообслужване и проектният кладенец за добив на подземна вода ще бъде проектиран и изграден на територията на гореописаният имот, за водоснабдяване за други цели – измиване на автомобили и др.

Проектният тръбен кладенец ще се изгради съгласувано с РИОСВ – Пазарджик, по Разрешителен режим на Басейнова Дирекция – Източнобеломорски район – град Пловдив, към МОСВ.

Административно-обслужващият персонал ще се състои от двама служители.

Питейно – битово водоснабдяване на обекта и други цели. Не се предвижда питейно-битово водоснабдяване на обекта от кладенеца. Подземната вода ще се ползва - за други цели.

Отпадъчни води:

Битови отпадъчни води. Не се предвиждат такива.

Дъждовни води и води от измиване. Дъждовните води и водите от измиване ще се улавят в градската канализационна мрежа, поддържана от местния ВиК оператор – „ВиК“ ЕООД – град Пазарджик.

Проектни данни за проектния кладенец. За други цели (измиване на автомобили в автомивката и др.) се предвижда проектиране и изграждане на водоизточник на подземни води – единим брой гръбен кладенец, което е и предмета на инвестиционното предложение.

Проектният кладенец ще се изгради съгласувано с РИОСВ – Пазарджик, по Разрешителен режим на Басейнова Дирекция – Източнобеломорски район – град Пловдив, към МОСВ.

Кладенецът ще бъде изграден по разрешителен режим на БДИБР – град Пловдив. Проектният кладенец ще бъде изграден по обичаен метод със сондажна апаратура от специализирана сондажна фирма с PVC или метални колони и проектна дълбочина до 12,0 – 15,0 m. Ще експлоатира *кватернерния водоносен хоризонт*, част от ПВТ: *Порови води в Кватернер – Горнотракийска низина (код BG3G000000Q013)*. Необходимите водни количества ще бъдат до 0,50 – 0,6 l/s или до 50,0 m³/d. При изготвяне на проектната документация ще се изготви прецизен технологичен разчет, който ще бъде част от документацията за издаване на разрешително.

Порови води в Кватернер – Горнотракийска низина (код BG3G000000Q013).

Съгласно Приложение № 23 „Първоначално характеризирание на подземните водни тела” и 24 „Допълнителна характеристика на подземните водни тела” към раздел I на ПУРБ 2016-2021, разглежданото ПВТ е със следните характеристики: площ на ПВТ: 2 818,07 km²; разкрита площ на ПВТ: 2 818,07 km²; тип на ПВТ, според хидравличните условия на горнището му: безнапорен; характеристика на потока на геоложките пластовете: не е слоисто; местоположение и граници на ПВТ, населени места: Аканджиево, Алеко Константиново, Асеновград, Бегово, Белащица, Белово, Белозем, Бенковски, Богданица, Болярино, Болярци, Бошуля, Боянци, Браниполе, Братаница, Брестник, Брестовица, Брод, Бяга, Бял извор, Бяла река, Варвара, Великан, Величково, Ветрен дол, Виница, Войводиново, Войсил, Върбица, Гелеменово, Главатар, Главиница, Говедаре, Голям чардак, Градина, Граф Игнатиево, Дебръщица, Димитриево, Димитровград, Динк, Динката, Добри дол, Добрич, Добровница, Долна махала, Долно Белево, Драгор, Дуванлии, Дълго поле, Желязно, Житница, Звъничево, Зетъво, Златитрап, Златополе, Злокучене, Ивайло, Йоаким Груево, Исперихово, Кадиево, Калековец, Калояново, Карабунар, Караджалово, Караджово, Катунца, Ковачево, Козарско, Костиево, Кочево, Крали Марко, Красново, Крислово, Кричим, Крум, Крумово, Крушево, Кръстевич, Кулен, Куртово Конаре, Лозен, Любен, Ляхово, Малко Тръново, Мало Конаре, Малък чардак, Маноле, Манолско Конаре, Марково, Мененкьово, Милево, Мирово, Мирянци, Мокрище, Момино село, Моминско, Мътеница, Найдено Геро, Неделево, Нова Надежда, Ново Железаре, Ново село, Огняново, Опълченец, Оризари, Оризово, Пазарджик, Памидово, Паничери, Паталеница, Перушица, Пищигово, Пловдив, Плодовитово, Поповица, Правище, Първенец, Първомай, Радиново, Райново, Раковски, Рогош, Росен, Ръжево, Ръжево Конаре, Садово, Сарая, Селци, Семчиново, Септември, Симеоновец, Синитово, Скобелево, Скутаре, Сталево, Стамболийски, Старо Железаре, Старосел, Странско, Строево, Стряма, Съединение, Тополи дол, Тракия, Триводици, Трилистник, Труд, Устина, Хаджиево, Хисаря, Храбрино, Цалапица, Царацово, Царимир, Церетелево, Црънча, Чалъкови, Черничево, Черногорово, Чешнегирово, Чоба, Шишманци, Щърково, Юнаците, Ябълково, Ягодово, Яздач, Ясно поле; характеристика на покриващите ПВТ пластовете, в зоната на подхранване: Песъкливи глини, валуни, чакъли; естествени ресурси на ПВТ: Q_{ест.} = 8 677,77 l/s; необходимо количество за екосистеми: Q_{еко} = 736 l/s; разполагаеми ресурси: Q_{разп.} = 7 941,50 l/s; разрешени средногодишни водни количества: Q_{раз.} = 5 728,91 l/s; експлоатационен индекс: 72 %; райони със значим натиск: значим натиск. Риск от оценка по количествено състояние: в риск; Риск от оценка по химично състояние: в риск; Обща оценка на риска: в риск.

Актуалната информация към 01.07.2021г. за ресурсите на разглежданото ПВТ е както следва: естествени ресурси на ПВТ: $Q_{ест.} = 9\,042\text{ l/s}$; необходимо количество за екосистеми: $Q_{еко} = 736\text{ l/s}$; разполагаеми ресурси: $Q_{разп.} = 8\,306\text{ l/s}$; разрешени водни количества общо черпене: $Q_{раз.} = 3\,940\text{ l/s}$; експлоатационен индекс: 47,43 %.

Съгласно Приложение № 24 „Допълнителна характеристика на подземните водни тела” към Раздел 1 на ПУРБ 2016-2021, разглежданото ПВТ е със следните характеристики:

Геоложка характеристика: геоложка формация: Кватернерни алувиални, пролувиални, делувиални, пролувиално-делувиални и алувиално-пролувиални образувания; литоложки строеж на ПВТ: Пясъци, глинни, гравелити, валуни, чакъли; тектоника: Горнотракийска депресия.

Характеристика на отложенията и почвите покриващи подземното водното тяло: Дебелина на отложенията и почвите покриващи водното тяло: 4 - 17 m; пористост: 35 - 40 %; Коефициент на филтрация: 100 - 1000 m/d и повече; абсорбиционни свойства: н.д.; тип на водоносния хоризонт: поров силно водообилен.

Хидрогеоложка характеристика на подземното водното тяло: Дебелина на ПВТ: 1 - 20 m; Коефициент на филтрация: 30 - 400 m/d; Водопроводимост: 250 - 1 200 m²/d; тип на ПВТ: ПВТ в алувиалните отложения на реките; пористост: 35 - 40 %; инфилтрация: 20 %; Степен на взаимодействие между подземни и повърхностни води: ниска.

Съгласно Приложение № 26 към Раздел 1 на ПУРБ 2016-2021г.: „Фонов и прагови стойности, базови нива и концентрация на вещества или показатели на замърсяване в подземни водни тела на територията на Източнобеломорски район”, ПВТ е в лошо състояние по обща оценка на химичното състояние на ПВТ (има завишени стойности по показател: фосфати, нитрати и калций).

Съгласно Приложение № 9 към Раздел 5 на ПУРБ 2016-2021г.: „Химично състояние”, ПВТ е в лошо състояние по обща оценка на химичното състояние на ПВТ (има завишени стойности по показател: фосфати, нитрати и калций); цел на химичното състояние: постигане на добро състояние по показател хлориди; срок за постигане: по-малко строга цел.

Кладенецът ще бъде изграден на територията на гореописания имот. Проектните му географски координати – WGS-84, са както следва:

Тръбен кладенец - ТК: N 42° 12' 31,6"; E 24° 08' 25,4".

В близост до ИП няма изградени водоизточници на подземни води с издадени Разрешителни за водовземане за питейно-битови цели и учредени СОЗ.

Кладенецът ще бъде изграден след проучване, проектиране и внасяне на *Заявление за ползване на подземен воден обект за водовземане от подземни води – чрез ново водовземно съоръжение* от Басейнова Дирекция за управление на водите – Източнобеломорски район – център град Пловдив, към МОСВ и предварително съгласуване (Становище / Решение за преценка необходимостта от ОВОС и оценка съответствие с Планове и програми) от РИОСВ - Пазарджик.

Изграждане на нова техническа инфраструктура (пътища / улици, газопровод, електропроводи и др.). Във връзка с разглежданото ИП, не се предвижда изграждане на нова техническа инфраструктура – пътища, улици, газопровод или електропровод.

Предвидени изкопни работи, предполагаема дълбочина на изкопите, ползване на взрив. Кладенецът ще се проектира и изгради по обичаен метод със сондажна апаратура от специализирана сондажна фирма, по предварително изготвен и одобрен проект от БДИБР – град Пловдив. След изграждането му ще се направи ВиК връзка за осигуряване на вода за потребителя. На устието на кладенеца ще се оформи приустиева шахта - за оборудването и предпазване на кладенеца (сондажа) и оборудването от атмосферни влияния. Освен кладенеца за добив на подземна вода, който ще се проектира и изгради с дълбочина

до 12,0 – 15,0 m, ВиК връзката към потребителя ще се оформи на дълбочина до 2,0 – 2,5 m. При необходимост ще се предвиди допълнителен резервоар за водата.

Не се предвижда ползване на взрив.

3. Връзка с други съществуващи и одобрени с устройствен или друг план дейности в обхвата на въздействие на обекта на инвестиционното предложение, необходимост от издаване на съгласувателни/разрешителни документи по реда на специален закон; орган по одобряване/разрешаване на инвестиционното предложение по реда на специален закон:

Кладенецът ще се включи в експлоатация, след издаване на разрешително за водовземане от подземни води – чрез ново водовземно съоръжение от Басейнова Дирекция за управление на водите – Източнобеломорски район – град Пловдив, изграждане на самия кладенец и приемането му от приемателна комисия. Преди внасяне на проекта с документацията за издаване на разрешително за водовземане от подземни води ще се издаде становището (или решение) за преценка необходимостта от ОВОС от РИОСВ – Пазарджик – във връзка с настоящото уведомление за ИП „Проектиране и изграждане на един брой кладенец“.

След издаване на разрешителното ще се внесе документация в Общината за издаване на разрешение за строеж на кладенеца (при изискване в бъдещото разрешително).

Кладенецът ще се включи в експлоатация, съгласно Закона за водите и съпътстващата нормативна уредба. Орган по одобряване / разрешаване на инвестиционното предложение е МОСВ, в лицето на РИОСВ – Пазарджик и Басейнова Дирекция за управление на водите – Източнобеломорски район – град Пловдив.

4. Местоположение:

Обектът представлява: „Проектиране и изграждане на собствен водоизточник на подземни води – 1 брой тръбен кладенец за водоснабдяване на „Преместваемо съоръжение – автомивка на самообслужване в УПИ XVI - 1431, кв. 124, по плана на град Септември, ЕКАТТЕ 66264, община Септември, област Пазарджик““.

Имотът е разположен в изток - североизточния край на град Септември - на адрес: ул. „Възраждане“ № 75. Т.е. имотът от запад, север и юг граничи със съседни имоти, а от изток с улица „Възраждане“.

За УПИ XVI – 1431 – за жилищно застрояване, кв. 124 по плана на град Септември е издадена Скица № 704 от 20.09.2021г., в М 1 : 500. Имотът е собственост на частно лице – г-н Стоян Цветанов Томов, съгласно Нотариален акт № 90, том I, рег. 1547 от 2021г. Имотът ще се ползва под наем, съгласно Договор за наем от 18.11.2021г. между Стоян Томов (Наемодател) и „ТОМОВИ 2020“ ЕООД (Наемател).

Преместваемият обект – автомивка на самообслужване, както и проектния тръбен кладенец за добив на подземна вода ще бъдат изградени на територията на разглеждания имот и няма да засягат съседни имоти.

Тръбният кладенец (ТК) ще бъде изграден в УПИ XVI - 1431, кв. 124, по плана на град Септември, ЕКАТТЕ 66264, община Септември, област Пазарджик.

Проектните му географски координати – WGS-84, са както следва:

N 42° 12' 31,6"; E 24° 08' 25,4".

Близост до или засягане на елементи от Националната екологична мрежа (НЕМ).

Районът на проучване в южния край на град Септември не попада в обхвата на защитени зони от общеевропейската мрежа – Натура 2000.

Най-близо разположената защитена зона до обекта е: Защитена зона „Марица“, с код BG0000578 (Защитена зона по директивата за местообитанията), с най-близка граница, отстояща на около 2,0 km, в посока север-североизток от местоположението на обекта, предмет на ИП.

Обекти, подлежащи на здравна защита. Разглежданият имот попада в изток – североизточния край на град Септември, на адрес: улица „Възраждане“ № 75. В околностите на обекта има предимно частни жилищни сгради (къщи). Спецификата на инвестиционното предложение (проектиране и изграждане на един брой тръбен кладенец за добив на подземни води) не предполага негативно въздействие върху каквито и да било обекти подлежащи на здравна защита (училища, болници, жилищни сгради и др.).

Територии за опазване на обектите на културното наследство. Разглежданият имот попада в изток – североизточния край на град Септември, на адрес: улица „Възраждане“ № 75. В околностите на обекта няма обекти на културното наследство. Спецификата на инвестиционното предложение (проектиране и изграждане на един брой тръбен кладенец за добив на подземни води) не предполага негативно въздействие върху територии и/или обекти на културното наследство.

Очаквано трансгранично въздействие. Поради спецификата на инвестиционното предложение (проектиране и изграждане на един брой тръбен кладенец за добив на подземни води по разрешителен режим на Басейнова Дирекция – Източнобеломорски район – град Пловдив, към МОСВ) и отдалечеността от границата на Република България (обекта е ситуиран в изток – североизточната част на град Септември), не се очаква трансгранично въздействие.

Схема на нова или промяна на съществуваща пътна инфраструктура. Кладенецът ще бъде ситуиран на територията на разглежданият имот. Има осигурен достъп на техника до имота и в тази връзка не се предвижда промяна на съществуваща или изграждане на нова пътна инфраструктура.

(населено място, община, квартал, поземлен имот, като за линейни обекти се посочват засегнатите общини/райони/кметства, географски координати или правоъгълни проекционни UTM координати в 35 зона в БГС2005, собственост, близост до или засягане на елементи на Националната екологична мрежа (НЕМ), обекти, подлежащи на здравна защита, и територии за опазване на обектите на културното наследство, очаквано трансгранично въздействие, схема на нова или промяна на съществуваща пътна инфраструктура).

5. Природни ресурси, предвидени за използване по време на строителството и експлоатацията:

Питейно – битово водоснабдяване на обекта и други цели. Не се предвижда питейно-битово водоснабдяване на обекта от кладенеца. Подземната вода ще се ползва - за други цели.

Отпадъчни води:

Битови отпадъчни води. Не се предвиждат такива.

Дъждовни води и води от измиване. Дъждовните води и водите от измиване ще се улавят в градската канализационна мрежа, поддържана от местния ВиК оператор – „ВиК“ ЕООД – град Пазарджик.

Проектни данни за проектиран кладенец За други цели (измиване на автомобили в автомивката и др.) се предвижда проектиране и изграждане на водоизточник на подземни води – един брой тръбен кладенец, което е и предмета на инвестиционното предложение.

Проектният кладенец ще се изгради съгласувано с РИОСВ – Пазарджик, по Разрешителен режим на Басейнова Дирекция – Източнобеломорски район – град Пловдив, към МОСВ.

Ще експлоатира *кватернерния водоносен хоризонт*, част от ПВТ: *Порови води в Кватернер – Горнотракийска низина (код BG3G000000Q013)*. Необходимите водни количества ще бъдат до 0,50 – 0,60 l/s или до 50,0 m³/d.

Кладенецът ще се проектира и изгради по обичаен метод със сондажна апаратура от специализирана сондажна фирма, по предварително изготвен и одобрен проект от БДИБР – град Пловдив. След изграждането му ще се направи ВиК връзка за осигуряване на вода за потребителя. На устието на кладенеца ще се оформи приустиева шахта - за оборудването и предпазване на кладенеца (сондажа) и оборудването от атмосферни влияния. Освен кладенеца за добив на подземна вода, който ще се проектира и изгради с дълбочина до 12,0 – 15,0 m, ВиК връзката към потребителя ще се оформи на дълбочина до 2,0 – 2,5 m. При необходимост ще се предвиди допълнителен резервоар за водата.

По време на извършване на строителните (изкопните и др.) работи, инвестиционното предложение не включва използване, съхранение, транспорт, производство и работа с материали, които могат да бъдат опасни за околната среда и здравето на хората. Няма да се ползва взрив.

(включително предвидено водоземане за питейни, промишлени и други нужди – чрез обществено водоснабдяване (ВиК или друга мрежа) и/или водоземане или ползване на повърхностни води и/или подземни води, необходими количества, съществуващи съоръжения или необходимост от изграждане на нови).

6. Очаквани вещества, които ще бъдат емитирани от дейността, в т.ч. приоритетни и/или опасни, при които се осъществява или е възможен контакт с води:

Предмета на инвестиционното предложение е проектиране и изграждане на един брой кладенец за добив на подземна вода по разрешителен режим на Басейнова Дирекция за управление на водите – Източнобеломорски район – град Пловдив и не е свързан с генериране на отпадъци и/или третирането им. При сондажните или изкопни работи ще се формират прахови емисии, в минимални количества и еднократно (по време на сондажните / изкопните работи за кладенеца, изкопни работи за ВиК връзки и др.

7. Очаквани общи емисии на вредни вещества във въздуха по замърсители:

При сондажните или изкопни работи ще се формират прахови емисии, в минимални количества и еднократно (по време на сондажните / изкопните работи за кладенеца, изкопни работи за ВиК връзки или др.).

8. Отпадъци, които се очаква да се генерират и предвиждания за тяхното третиране:

Предмета на инвестиционното предложение е проектиране и изграждане на един брой кладенец за добив на подземна вода по разрешителен режим на Басейнова Дирекция за управление на водите – Източнобеломорски район – град Пловдив и не е свързан с генериране на отпадъци и/или третирането им.

9. Отпадъчни води:

Предмета на инвестиционното предложение е проектиране и изграждане на един брой кладенец за добив на подземна вода по разрешителен режим на Басейнова Дирекция за управление на водите – Източнобеломорски район – град Пловдив и не е свързан с

генериране на отпадъчни води (битови, промишлени или дъждовни) и/или третирането им. Водите след измиване на автомобили ще се улавят в градската канализационна мрежа, поддържана от местния ВиК оператор – „ВиК“ ЕООД – град Пазарджик.

(очаквано количество и вид на формираните отпадъчни води по потоци (битови, промишлени и др.), сезонност, предвидени начини за третирането им (пречиствателна станция/съоръжение и др.), отвеждане и заустване в канализационна система/повърхностен воден обект/водопълтна изгревна яма и др.).

10. Опасни химични вещества, които се очаква да бъдат налични на площадката на предприятието/съоръжението:

Предмета на инвестиционното предложение е проектиране и изграждане на един брой кладенец за добив на подземна вода по разрешителен режим на Басейнова Дирекция за управление на водите – Източнобеломорски район – град Пловдив и не е свързан с генериране, транспорт или съхранение на опасни химични вещества и/или третирането им.

(в случаите по чл. 99б ЗООС се представя информация за вида и количеството на опасните вещества, които ще са налични в предприятието/съоръжението съгласно приложение № 1 към Наредбата за предотвратяване на големи аварии и ограничаване на последствията от тях).

I. Моля да ни информирате за необходимите действия, които трябва да предприемем, по реда на глава шеста ЗООС.

Моля, на основание чл. 93, ал. 9, т. 1 ЗООС да се проведе задължителна ОВОС, без да се извършва преценка.

II. Друга информация (не е задължително за попълване)

Моля да бъде допуснато извършването само на ОВОС (в случаите по чл. 91, ал. 2 ЗООС, когато за инвестиционно предложение, включено в приложение № 1 или в приложение № 2 към ЗООС, се изисква и изготвянето на самостоятелен план или програма по чл. 85, ал. 1 и 2 ЗООС) поради следните основания (мотиви):

.....
Прилагам:

1. Документи, доказващи обявяване на инвестиционното предложение на интернет страницата на възложителя, ако има такава, и чрез средствата за масово осведомяване или по друг подходящ начин съгласно изискванията на чл. 95, ал. 1 от ЗООС.
2. Документи, удостоверяващи по реда на специален закон, нормативен или административен акт права за инициране или кандидатстване за одобряване на инвестиционно предложение.
3. Други документи по преценка на уведомителя:
 - 3.1. допълнителна информация/документация, поясняваща инвестиционното предложение;
 - 3.2. картен материал, схема, снимков материал в подходящ мащаб.
4. Електронен носител – 1 бр.
5. ☐ Желая писмото за определяне на необходимите действия да бъде издадено в електронна форма и изпратено на посочения адрес на електронна поща.
6. ☐ Желая да получавам електронна кореспонденция във връзка с предоставяната услуга на посочения от мен адрес на електронна поща.
7. ☐ Желая писмото за определяне на необходимите действия да бъде получено чрез лицензиран пощенски оператор.

ПРИЛОЖЕНИЯ:

1. Копие от документ за собственост – Нотариален акт и/или Договор за наем.
2. Копие от Скица № 704 от 20.09.2021г., изд. от Отдел „Архитектурно и териториално устройство“ на Община Септември.
3. Карта с разположение на проектния тръбен кладенец (ТК) за водоснабдяване на „Преместваем обект - Автомивка“ в УПИ XVI - 1431, кв. 124, по плана на град Септември, ЕКАТТЕ 66264, общ. Септември, обл. Пазарджик, М 1 : 20 000.
4. Извадка от скица с разположение на проектния тръбен кладенец (ТК) за водоснабдяване на „Преместваем обект - Автомивка“, в УПИ XVI - 1431, кв. 124, по плана на град Септември, ЕКАТТЕ 66264, община Септември, област Пазарджик, М 1 : 1 000.


Дата: 01.2022г.

Уведомител:

(по

*Заличено на основание чл. 5,
параграф 1, буква „в“ от Регламент
ЕС/2016/679.

КАРТА
на фактическия материал
с разположение на проектния тръбен кладенец (ТК)
за водоснабдяване на „Преместваем обект - Автомивка“ на „ТОМОВИ 2020“ ЕООД
в УПИ XVI-1431, кв.124, по плана на град Септември, ЕКАТТЕ 66264,
община Септември, област Пазарджик
М 1 : 20 000

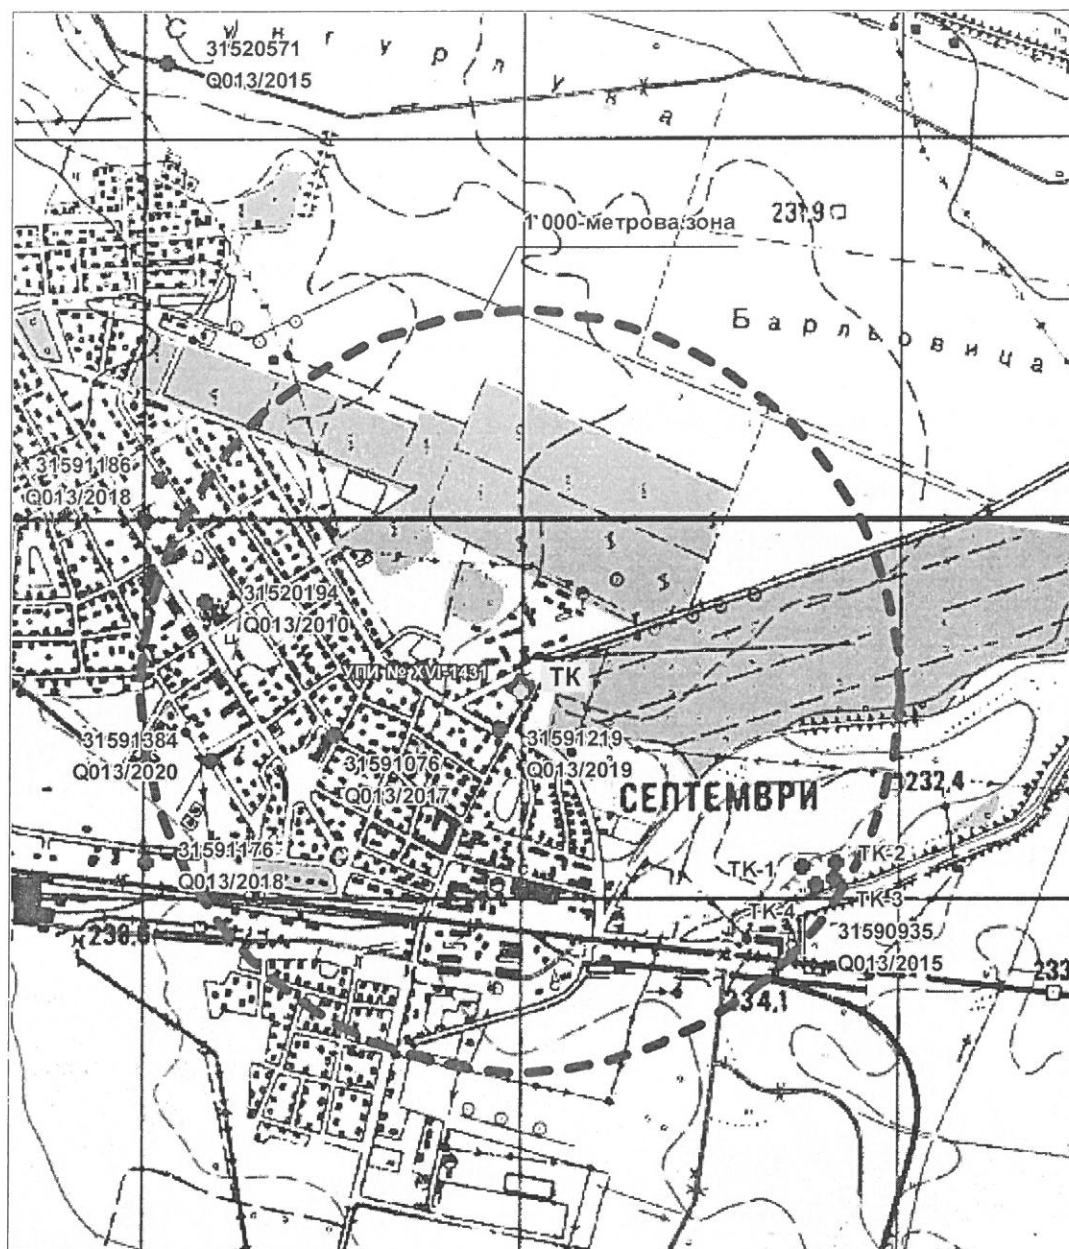

Съставил:

/ инж. Тр. Мерачев /

Означения на информацията за кладенците:
ТК – Проектен тръбен кладенец на „ТОМОВИ 2020“ ЕООД;

31591076 Q013/2017	Кладенец с издадено Разрешително за водовземане № 31591076 / 2017г. от ПВТ: Порови води в Кватернер – Горнотракийска низина (код BG3G000000Q013);
-------------------------------------	---


Данни за околните съоръжения – фактически материал:

Титуляр	Разрешително № / година	ПВТ	Цели за водовз.	Средноден. дебит, (Qсд), l/s	Допустимо понижение, Sдоп., m	Разстояние до проект. кладенец за Автомивка на „ТОМОВИ 2020“ ЕООД, m
ОБЩИНА СЕПТЕМВРИ	31591076 / 2017	Q013	Други цели	0,05	1,10	511 m в пос. 3
ОБЩИНА СЕПТЕМВРИ	31590935 / 2015 – ТК-1	Q013	Други цели	* 0,50	0,56	878 m в пос. ЮИ
ОБЩИНА СЕПТЕМВРИ	31590935 / 2015 – ТК-2	Q013	Други цели	* 0,50	0,68	948 m в пос. ЮИ
ОБЩИНА СЕПТЕМВРИ	31590935 / 2015 – ТК-3	Q013	Други цели	* 0,50	0,47	967 m в пос. ЮИ
ОБЩИНА СЕПТЕМВРИ	31590935 / 2015 – ТК-4	Q013	Други цели	* 0,50	0,23	933 m в пос. ЮИ
ЕТ „ДАНИ – ЙОРДАНКА БОДЪКОВА“	31591219 / 2019	Q013	Други цели	0,19	0,18	112 m в пос. Ю
„ЧИСТОЛИНО“ ЕООД	31591384 / 2020	Q013	Други цели	0,057	0,55	843 m в пос. 3-ЮЗ
Qсум.				2,297		

*** 0,50 l/s – Прието стойност на средноденоношен дебит - Qсд.**

КАРТА

с разположение на проектния тръбен кладенец (ТК)
за водоснабдяване на „Преместваем обект - Автомивка“ на „ТОМОВИ 2020“ ЕООД
в УПИ XVI-1431, кв.124, по плана на град Септември, ЕКАТТЕ 66264,
община Септември, област Пазарджик,
М 1 : 3 000

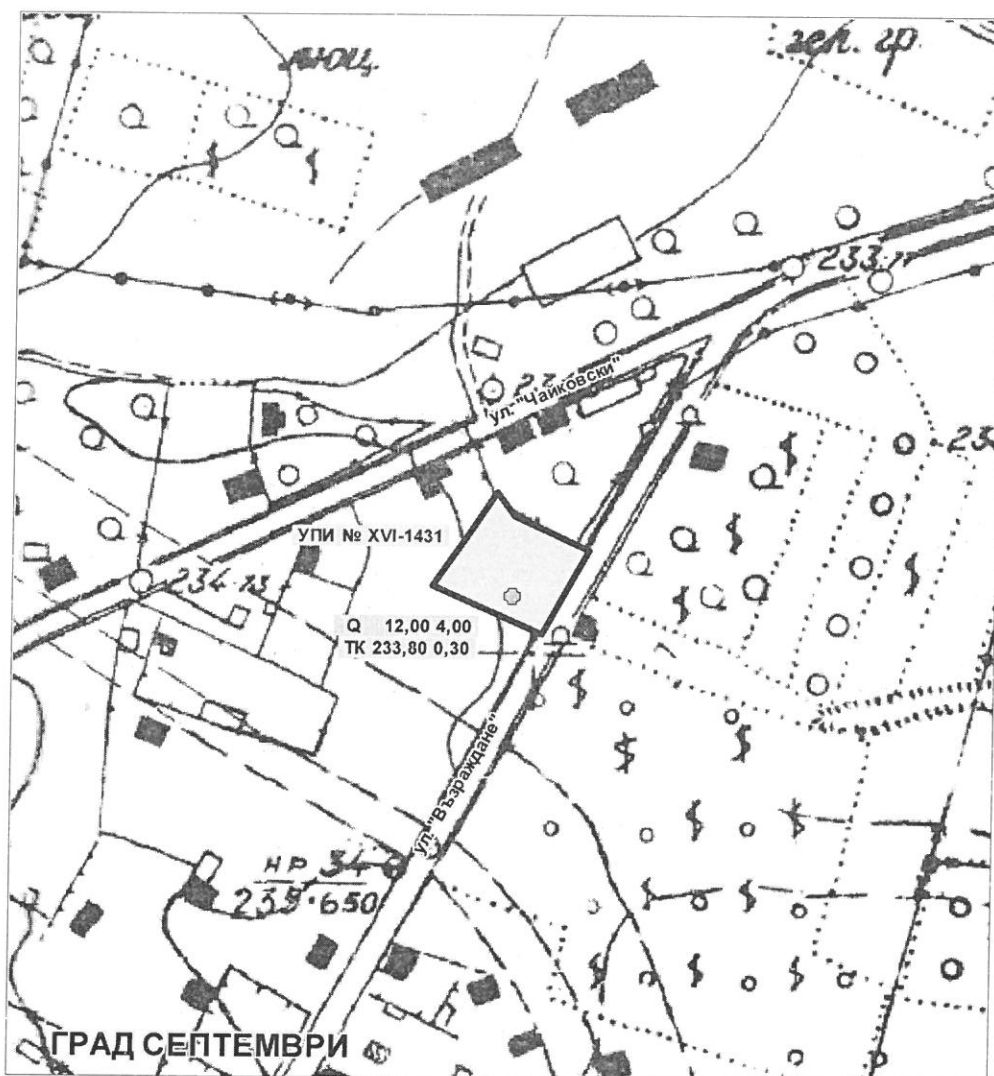**ОЗНАЧЕНИЯ:**

Геоложки индекс
Тръбен кладенец №


Проектна дълбочина, m
Проектна кота терен, m

Очаквано СВН, m
Проектен (ср.дн.) дебит, l/s

Съставил:
/ инж. Тр. Мерачев /

Геолого - литоложка колонка и проекто - конструкция
на проектен тръбен кладенец (ТК) на "ТОМОВИ 2020" ЕООД,
в УПИ № XVI-1431, кв.124, по плана на град Септември, ЕКАТТЕ 66264,
община Септември, област Пазарджик

Кота терен: 233,80 м

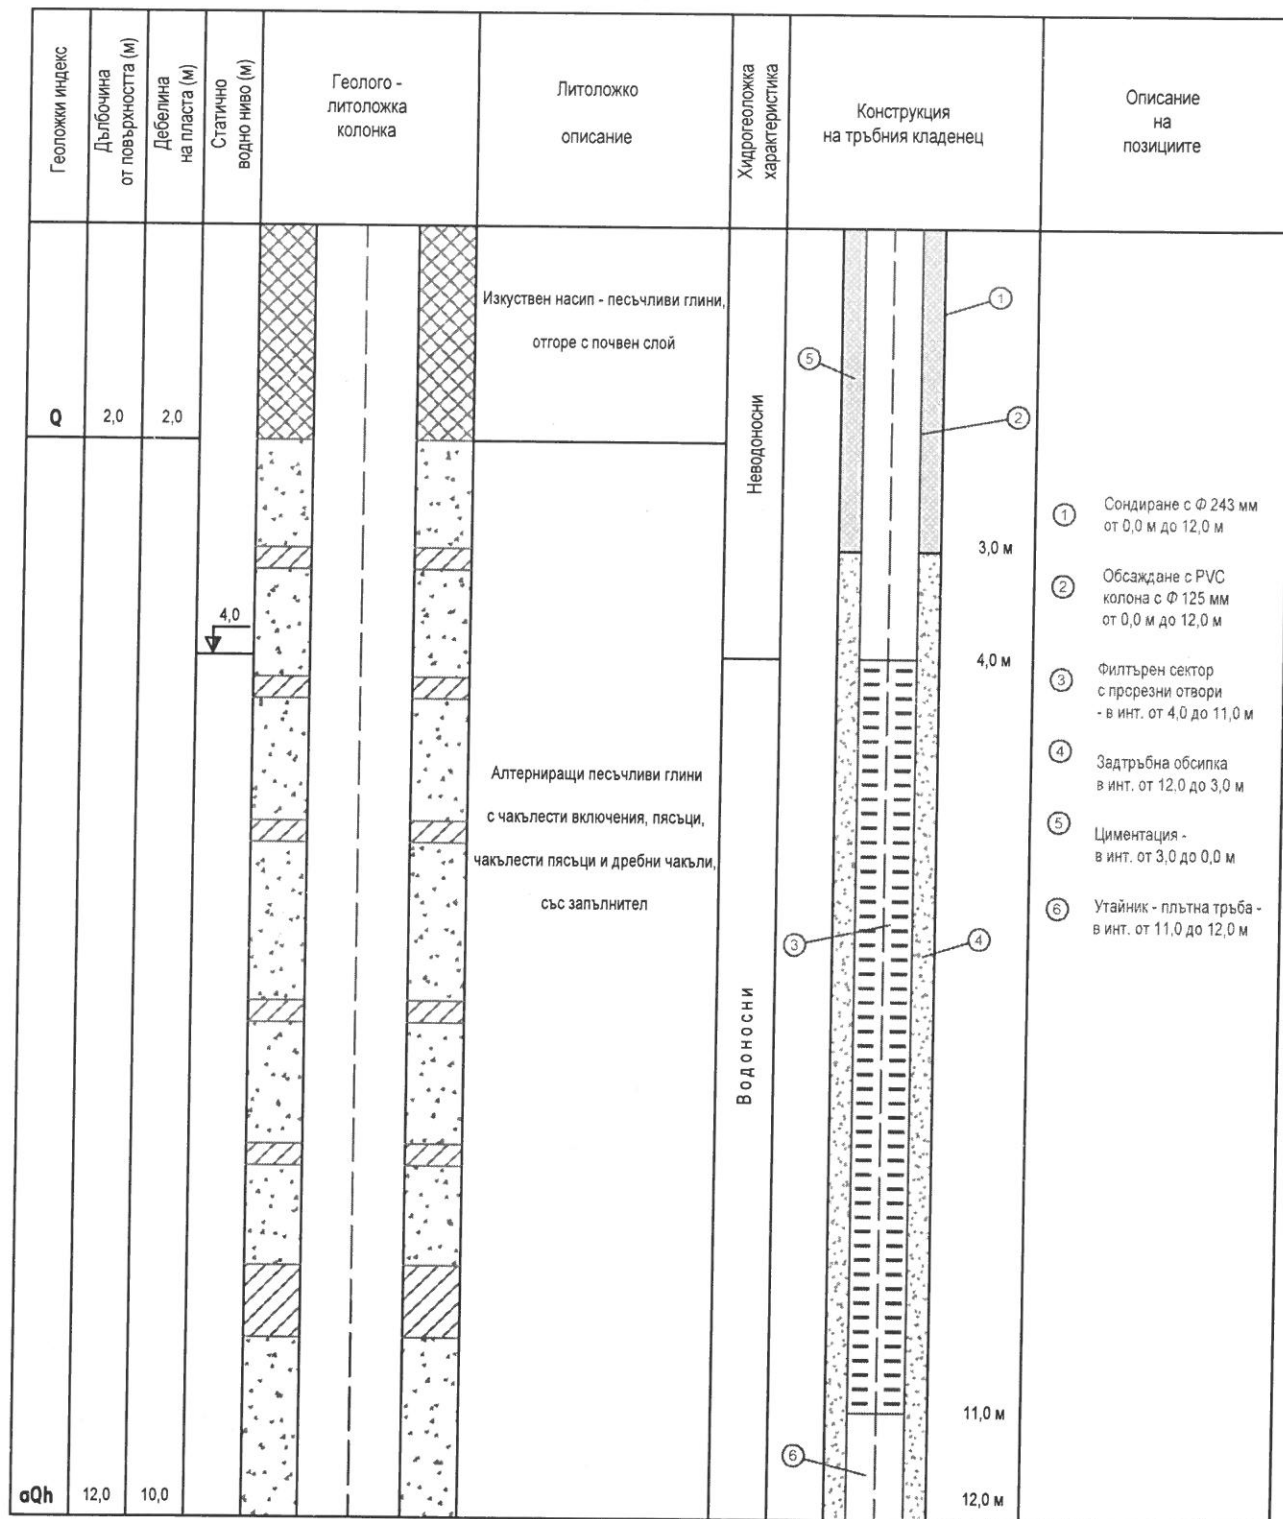


СЪСТАВИЛ:

/ инж. Тр. Мерачев /


ПРОЕКТО-СХЕМА

на оборудване на проектен тръбен кладенец (ТК) на "ТОМОВИ 2020" ЕООД
в УПИ № XVI-1431, кв.124, по плана на град Септември, ЕКАТТЕ 66264,
община Септември, област Пазарджик

ПЛАН

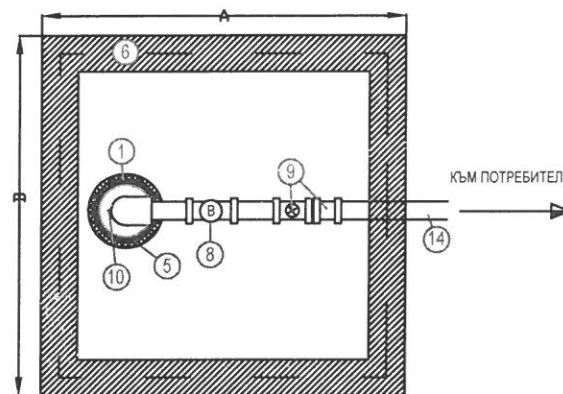

ВЕРТИКАЛЕН РАЗРЕЗ

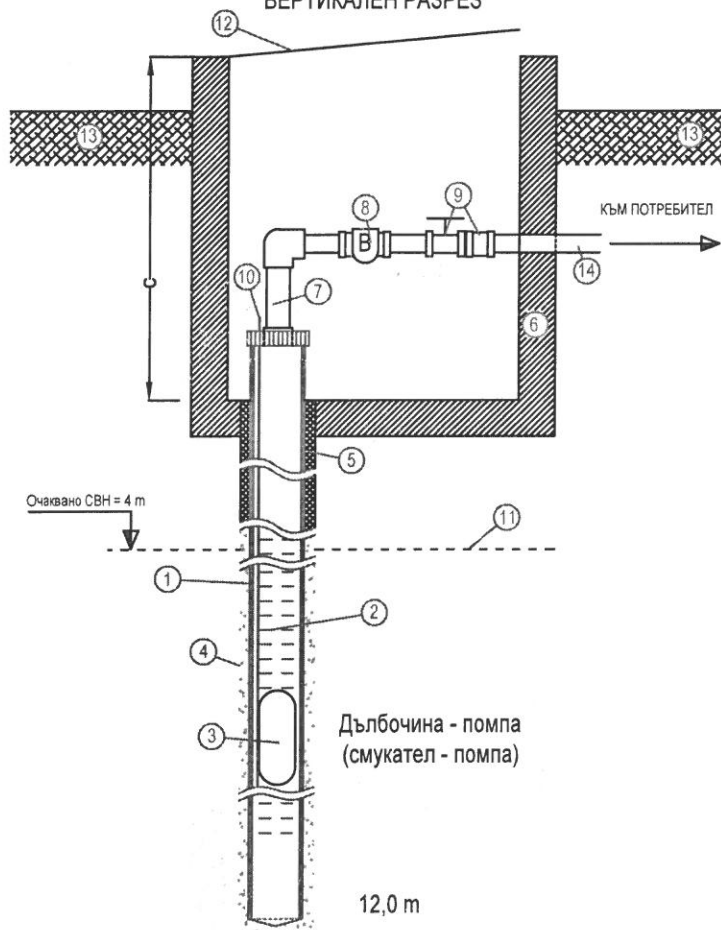

ЛЕГЕНДА

- ① Експлоатационно-филтрова PVC колона Ф 125 mm
- ② Филтърен сектор - прорезни отвори
- ③ Потопяема помпа
- ④ Сондажен отвор
- ⑤ Тампонаж / циментация
- Бетонна шахта на устие на
- ⑥ кладенеца, с превишение 0,2-0,3 m над терена (или на ниво терен)
- ⑦ Водоподемна колона
- ⑧ Водомерно устройство
- ⑨ Спирателен кран, с обратен клапан
- ⑩ Устройство за измерване на водното ниво (СВН, ДВН)
- ⑪ Очаквано водно ниво СВН = 4,0 m
- ⑫ Метален или др. капак
- ⑬ Ниво - терен
- ⑭ Към потребител
- Размер (А) - 1,20 - 2,00 m
- Размер (В) - 1,20 - 2,00 m
- Размер (С) - 1,20 - 1,60 m

СЪСТАВИЛ:

/ инж. Тр. Мерачев /